




**Schnitt A-A**

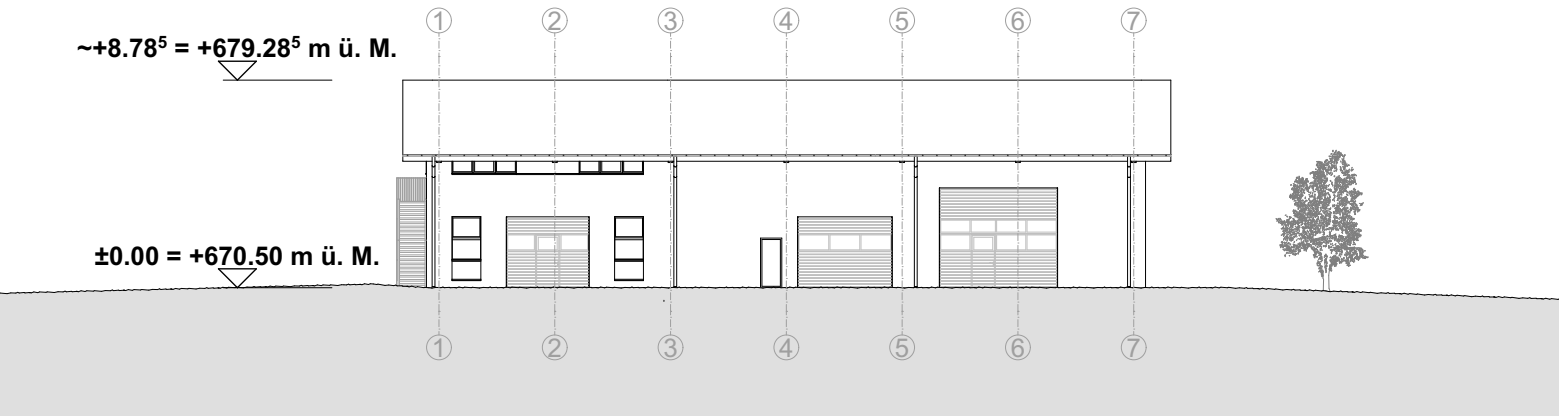


**Südostfassade**

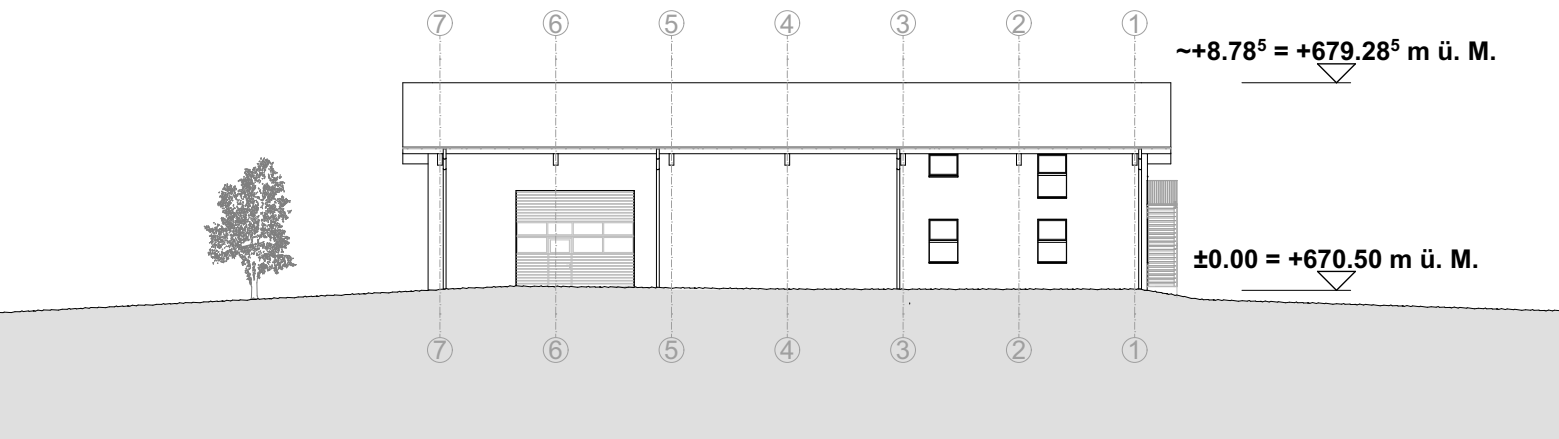

**Nordwestfassade**

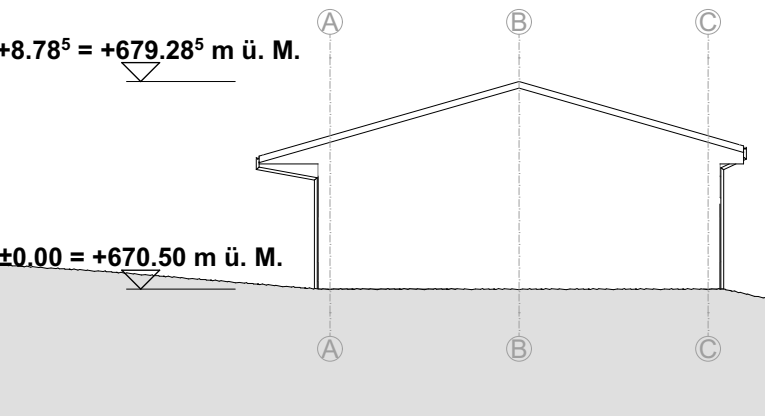

**Nordostfassade**

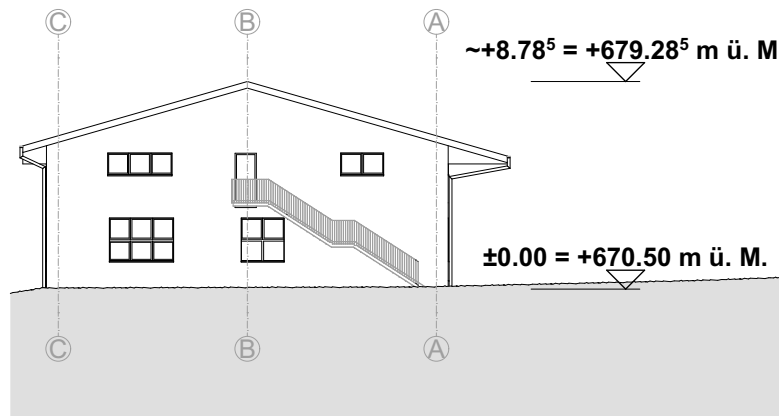

**Südwestfassade**